


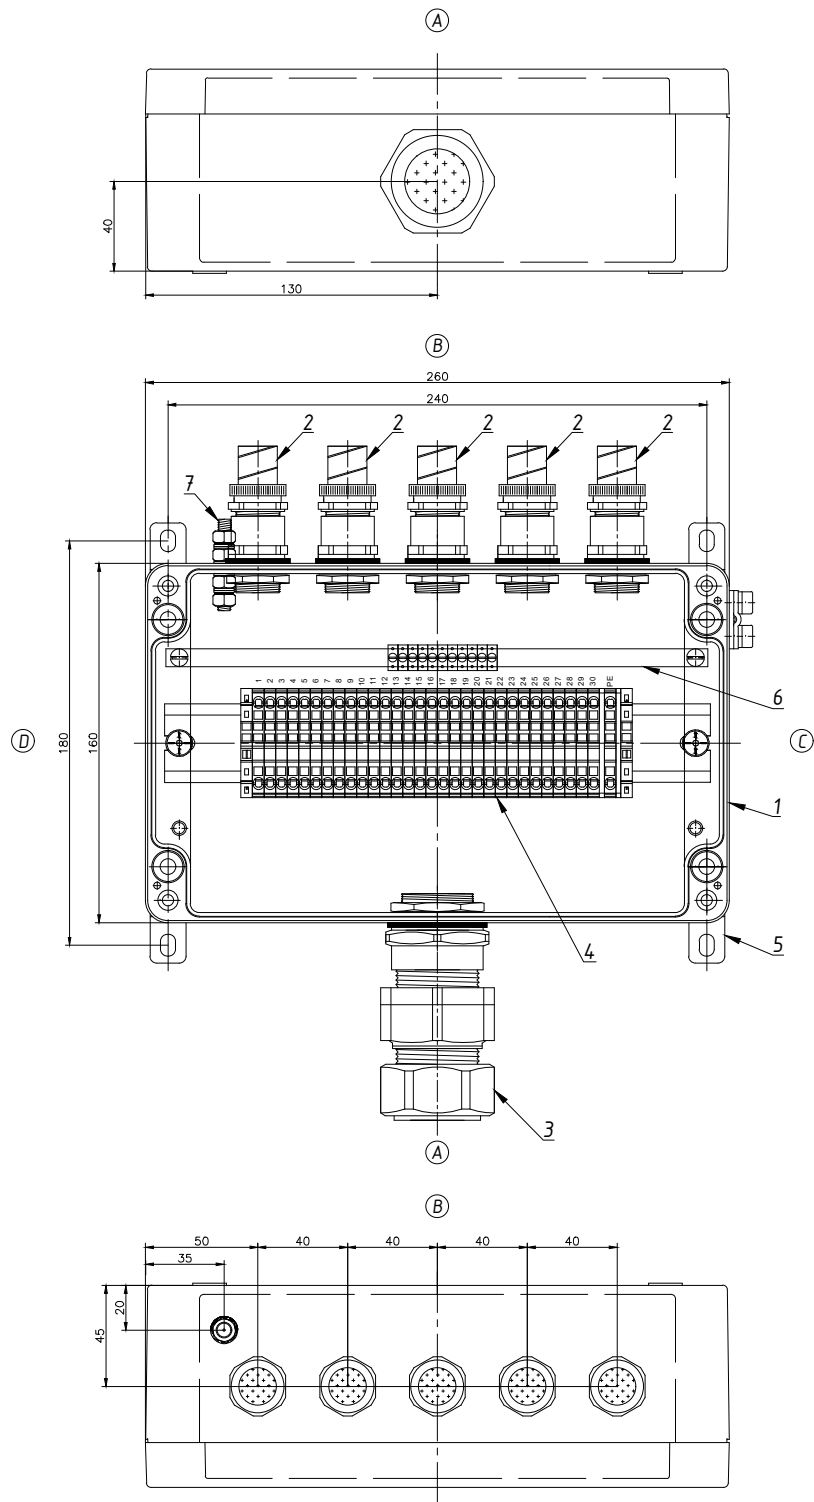

Поз	Найменування	Од.в.	Кіл.	Прим.
1	Видіхозахисний корпус з алюмінію, 160x260x91, Exe IIC T6	шт	1	25.162609
2	Кабельне введення нікельоване для гнучкого кабелю діаметром 3,2-8,1мм у гофрі, Exd/Exe IIC, M20x1.5.	шт	5	20S16A2FFC1RA5C025
	Гайка латунна, M20x1.5	шт	5	
	Кільце ущільнювальне пластикове, M20	шт	5	20ETS2
3	Кабельне введення для броньованого кабелю, нікельована латунь, Exd/Exe IIC, M32x1.5, діаметр зовнішній 23.7-33,9мм, діаметр внутрішній 17,0-26,2мм.	шт	1	32E1FX1RA5
	Гайка латунна, M32x1.5	шт	1	
	Кільце ущільнювальне пластикове, M32	шт	1	32ETS2
4	Клема прохідна	шт	30	
	Клема захисного проводу PE	шт	1	
	Фіксатор кінцевий	шт	2	
	Кришка кінцева	шт	2	
5	Рейка монтажна TS 35x7.5	м	0.24	
5	Кріплення зовнішнє (4 шт.)	комп	1	
6	Шина заземлення (11 полюсів)	комп	1	
7	Шпилька заземлення	шт	1	
8	Паспортна таблиця	шт	1	



2004

ROSE Systemtechnik GmbH
D-32457 Porta Westfalica





II 2G Ex eb IIC T6 Gb

-XX°C ≤ Ta ≤ +XX°C

Type: 05.162609

XXX V

XX.XX.XXXX

Do not open while energized

CLЦ 19.0393 X

Imax XX A

2.5 mm²

XXXXXXXXXX

Примітка.
1. Кількість розподільчих коробок: шт.
2. Коробку розгорнуто проти годинникової стрілки на 180°.

					СКМ-05.162609-Ехе-(30/2,5)-(1/2,5)-1(А)/32Е1FX1RA5-5(В)/20S16A2FFC1RAC025-ШЗ				
					Коробка розподільча	Літ.	Маса	Масштаб	
Змін.	Кіл.	№ док.	Підпис	Дата					
Розроб.									
Перевір.									
Т. контр.						Аркуш	1	Аркушів	1
Нор. контр.					Креслення до замовлення №	ТОВ "Корпус груп"			
Затв.									